

Commune de
CHAUMONTEL

PLAN LOCAL
D'URBANISME

REVISION

DOCUMENT
PROVISoire

ARRET



Vu pour être annexé à la
délibération en date du :

12 DEC. 2022

6b

PLAN DU RESEAU
D'EAU POTABLE

Légende	
Canalisations	Appareils
— Distribution	— Vanne
— Feeder	— Vanne fermée
— Défense incendie	— Robinet 1/4 tour
— Eau brute	— Purge
— Refoulement	— Vidange
— Refoulement/Distribution	— Ventouse
— Galerie	— Plaque d'extrémité
— Hors service	— Réduction
— Vidange	— Poteau d'incendie
— Branchement simple	— Bouche d'incendie
— Hors gestion SAUR	— Compteur de production / sectorisation
	— Compteur import / export
	— Compteur abonné
	— Débitmètre
	— Stabilisateur d'écoulement
	— Boîte à boues
	— Borne fontaine
	— Bouche de lavage
	— Clapet
	— Disjoncteur
	— Réducteur de pression
	— Régulateur de pression amont/aval
	— Soupape anti-bélier
	Ouvrages
	— Réservoir sur tour
	— Réservoir semi-enterré / enterré
	— Réservoir au sol / bache
	— Réserve incendie
	— Production avec traitement
	— Captage
	— Forage
	— Puits
	— Station de pompage
	— Station de surpression
	— Brise charge
	— Traitement sur réseau

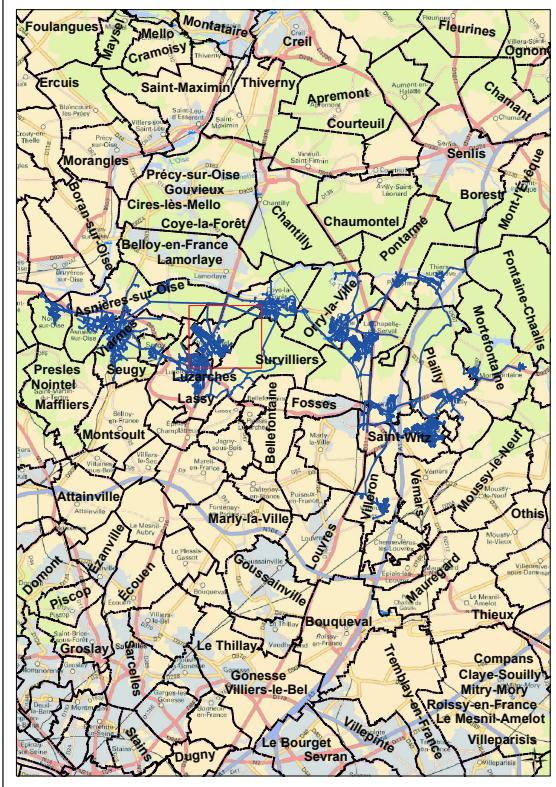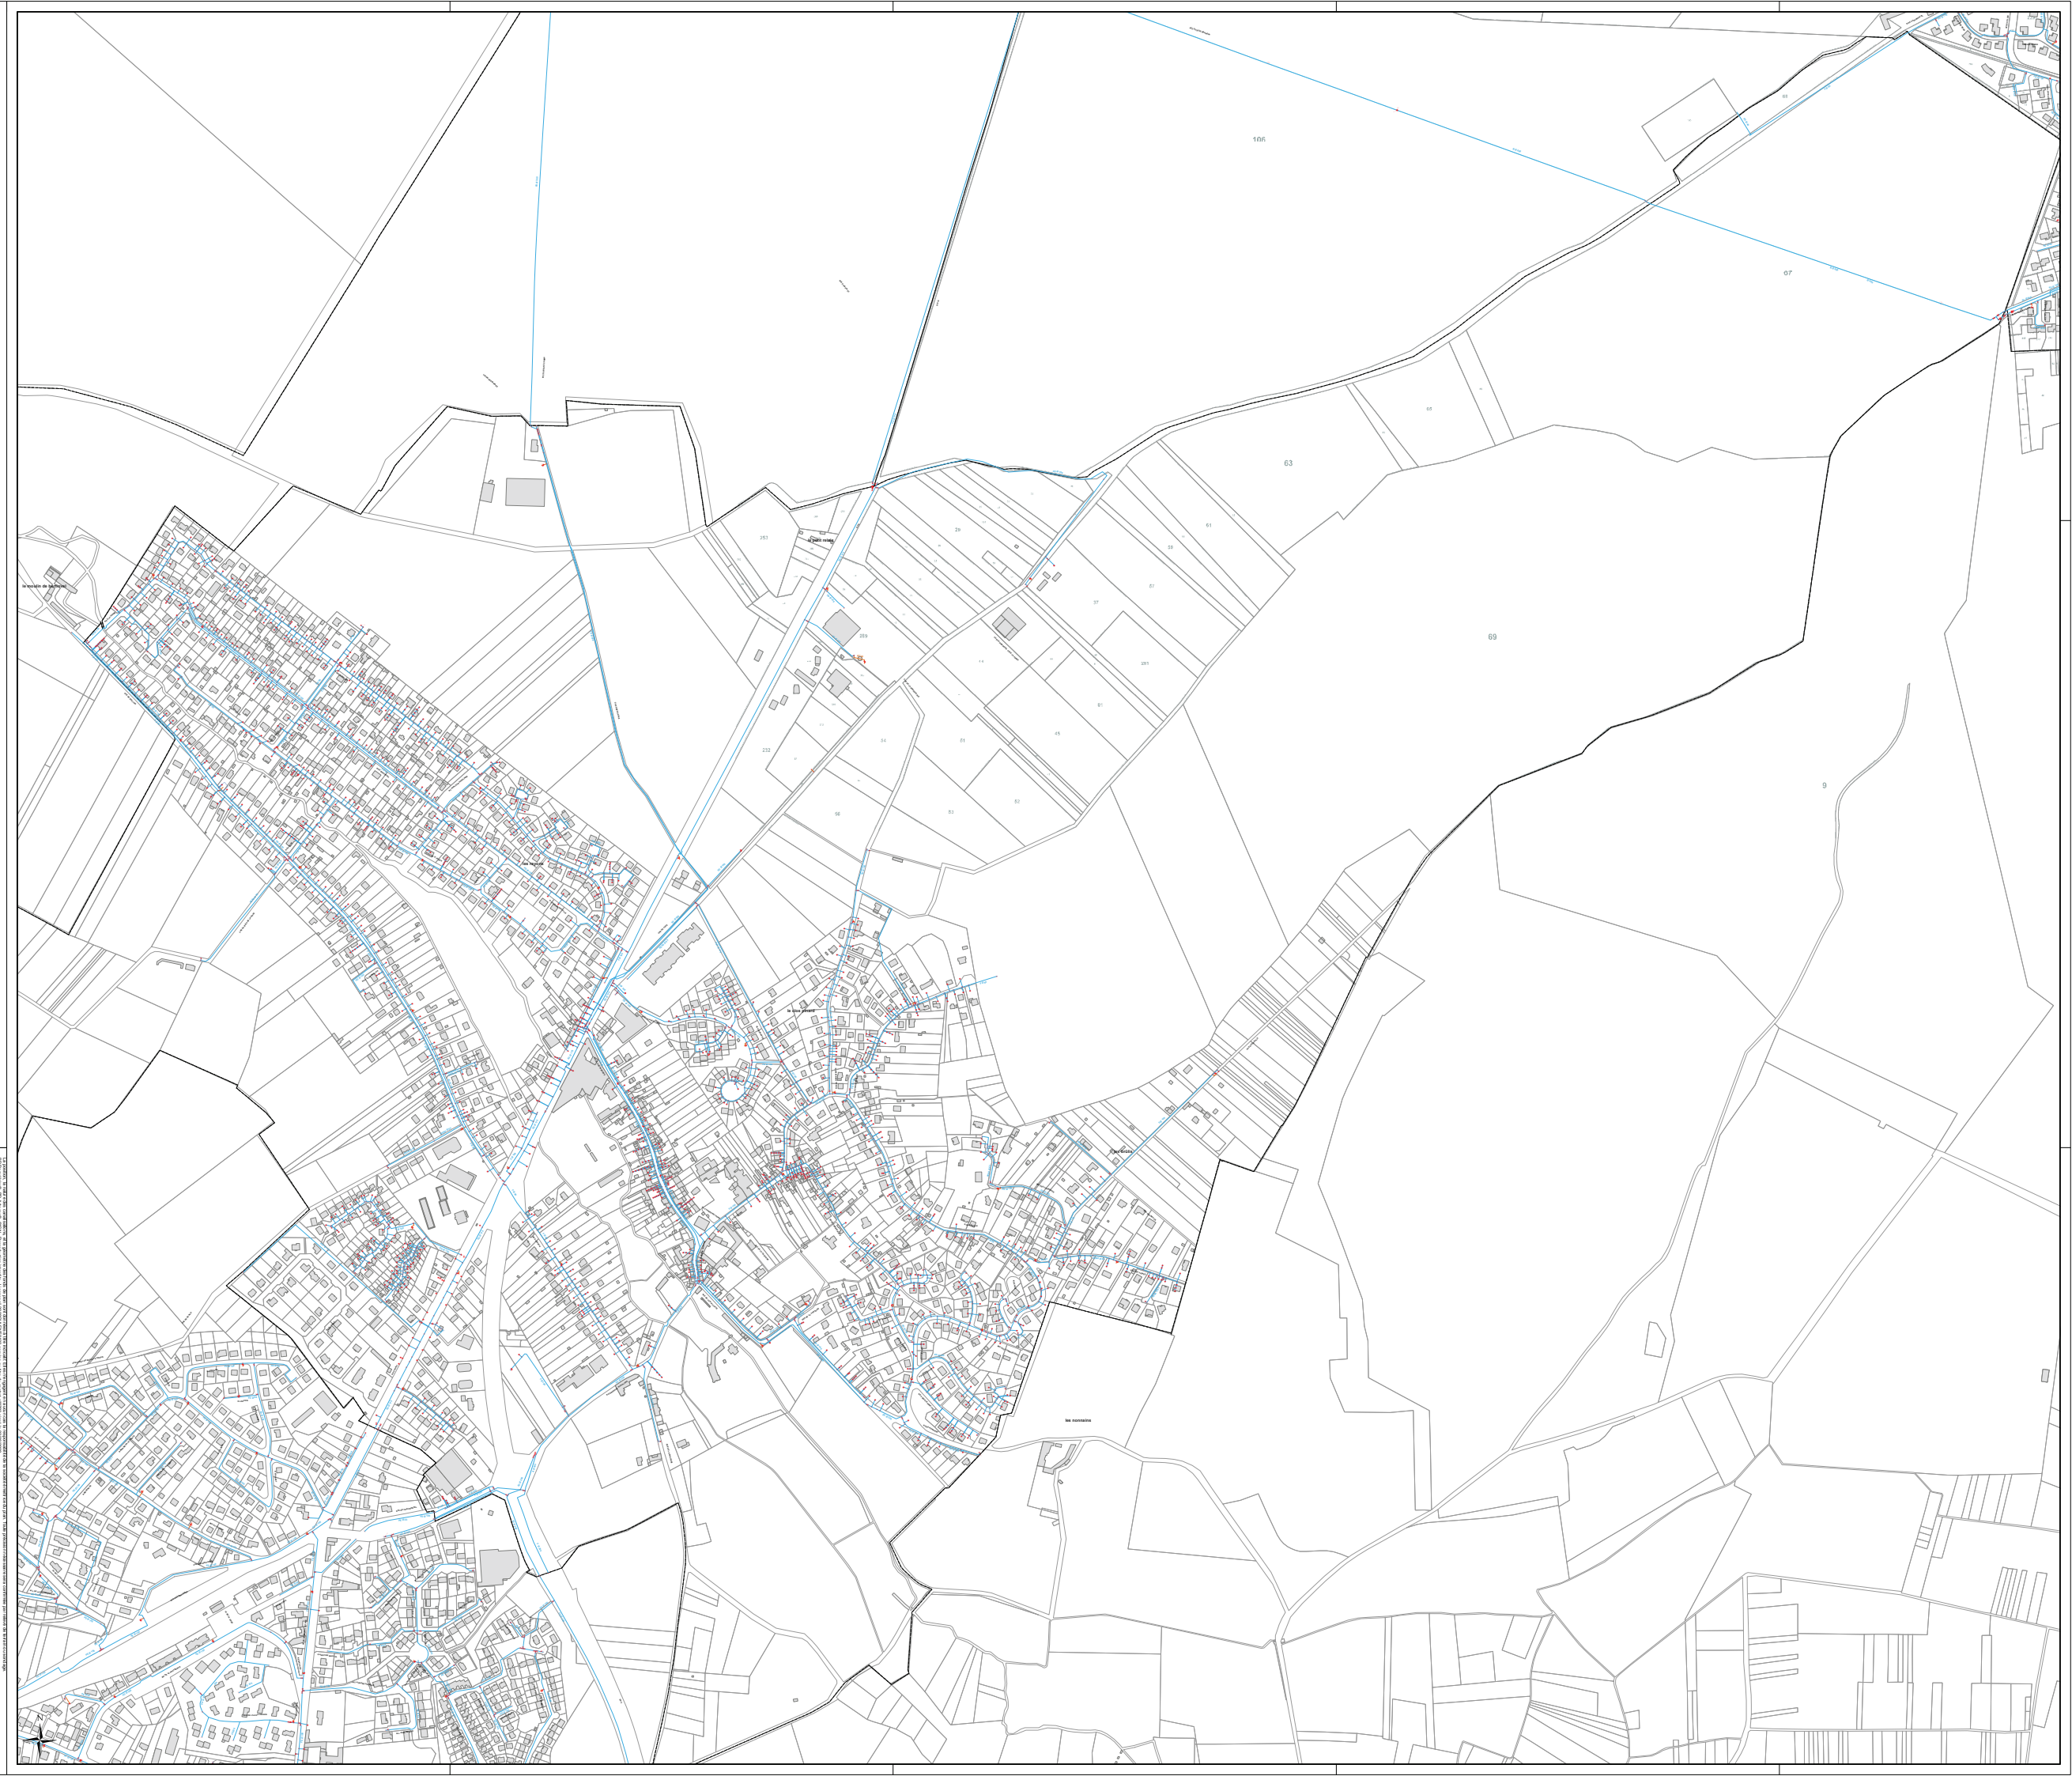

DEPARTEMENT DU VAL D'OISE

SIECCAO
 CHAUMONTEL

Plan n° : 9503-02-E-100 Echelle : 1:3 500
 Date: 04/11/2021

RESEAU D'ALIMENTATION
 EN EAU POTABLE
 Plan d'ensemble



CPO Marne la Vallée
 8, Boulevard Michael FARADAY
 CS 30560
 77716 SERRIS / MARNE LA VALLÉE CEDEX 4